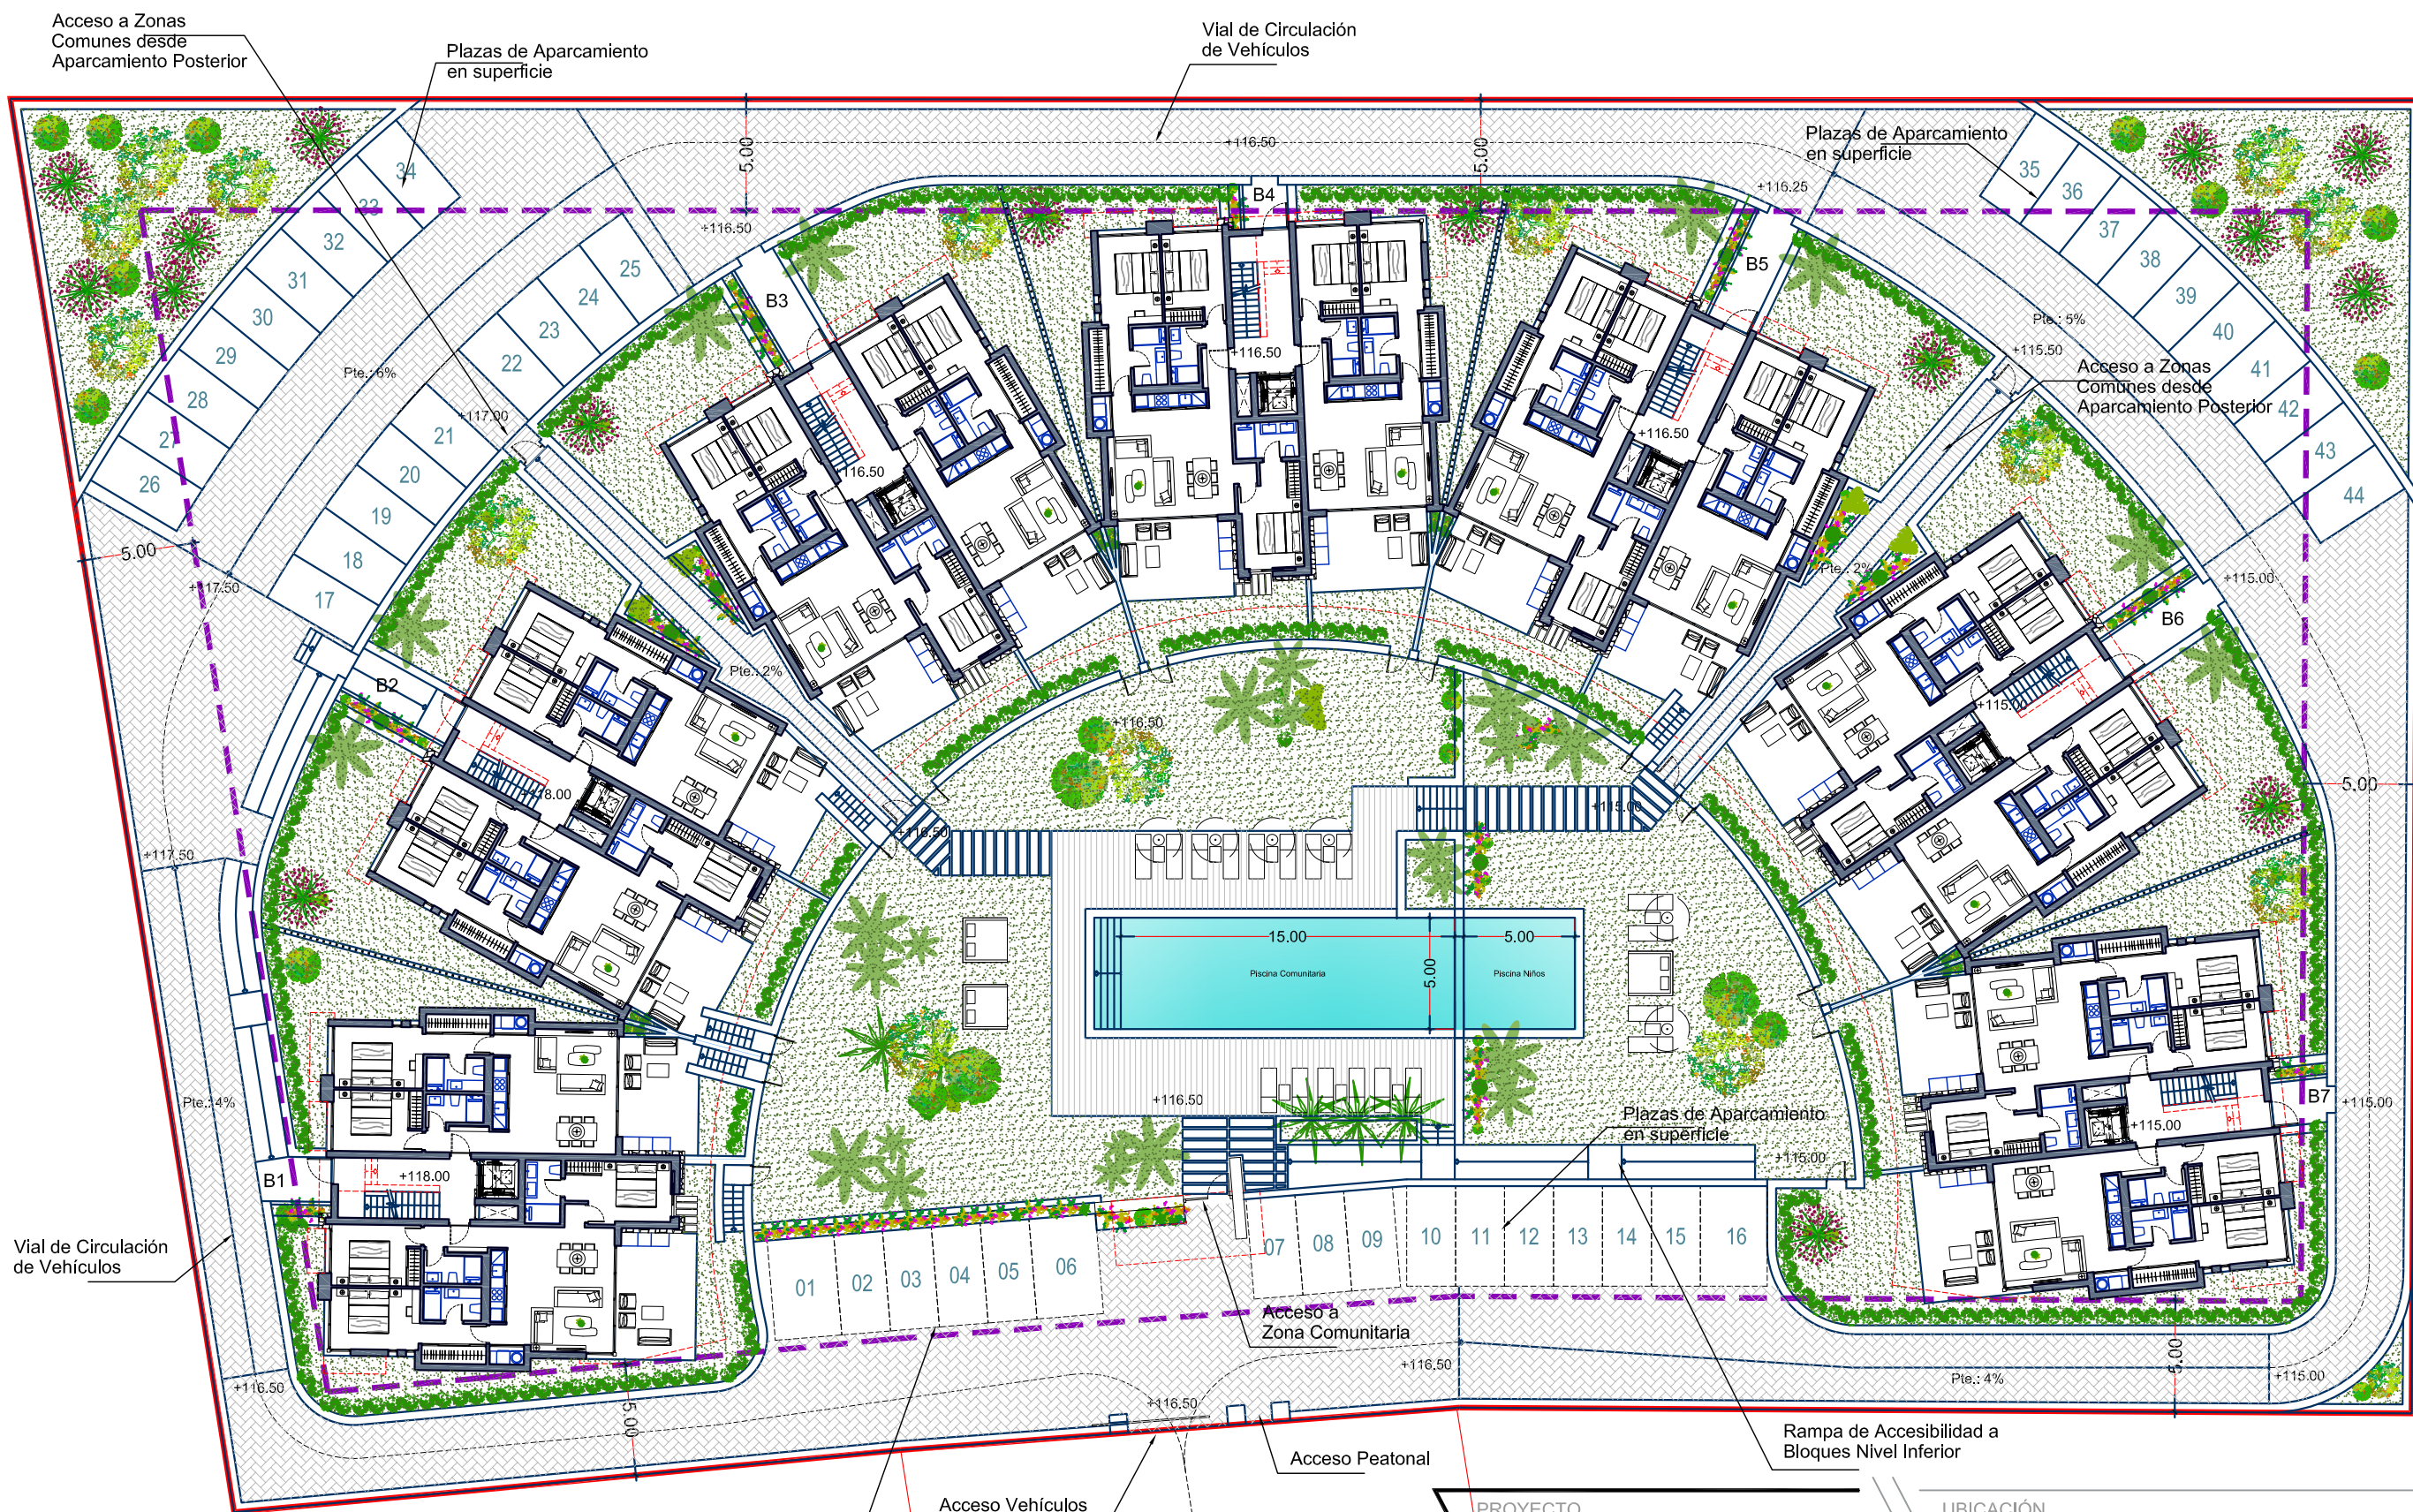


* Tanto los planos como la información contenida sirve como idea del diseño arquitectónico.
Se han realizado con fines comerciales y quedan sujetos a posibles modificaciones.

PROYECTO
DE EDIFICIO DE 42 VIVIENDAS, SÓTANO
Y PISCINA

UBICACIÓN
Condominio C-19.1, Parcela A1 y A2. UA1-AT. del P.P. Atamaría.
Paraje de Atamaría, Los Belones, Cartagena, Murcia.

REF.
0019-19

FASE
ANTEPROYECTO

PLANO
DISTRIBUCIÓN DE CONJUNTO.
PLANTA BAJA.

Nº PLANO
02

ARQUITECTO
JAUME CORTÉS LLINARES

FIRMA
J. Cortés

EL Balcón de Atamaría, S.L.

PROMOTOR

FECHA
AGOSTO-19

ESCALA
e: 1/300

ESCALA GRÁFICA
0 1 2 3 4 5